



EDIFICIO SIRENITA

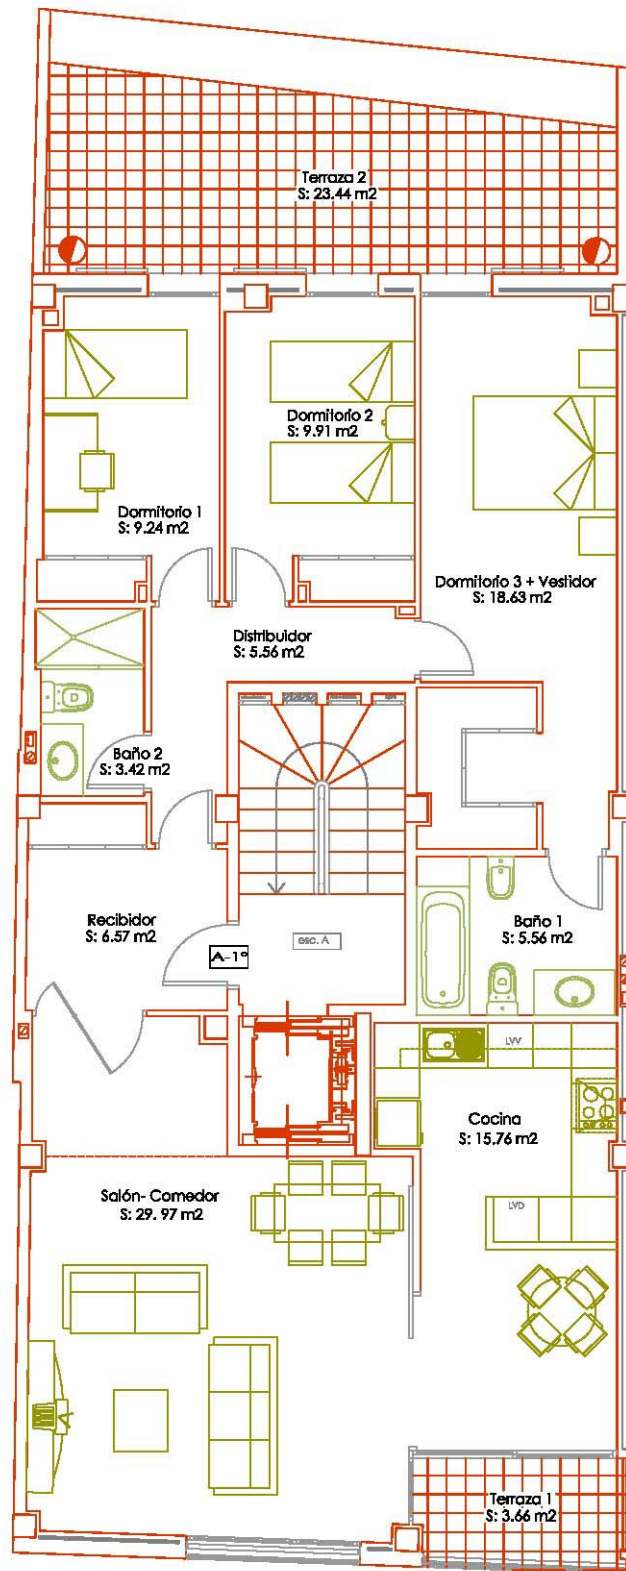

Esc. A

1º

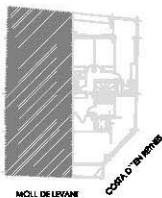

PLANTA PRIMERA

Superficie Construida.	118.83 m ²
Superficie Útil Terrazas.	27.10 m ²
P. Proporcional Comunes.	22.72 m ²

Escala
1/100

Ficha Nº
4