



# EDIFICIO SIRENITA

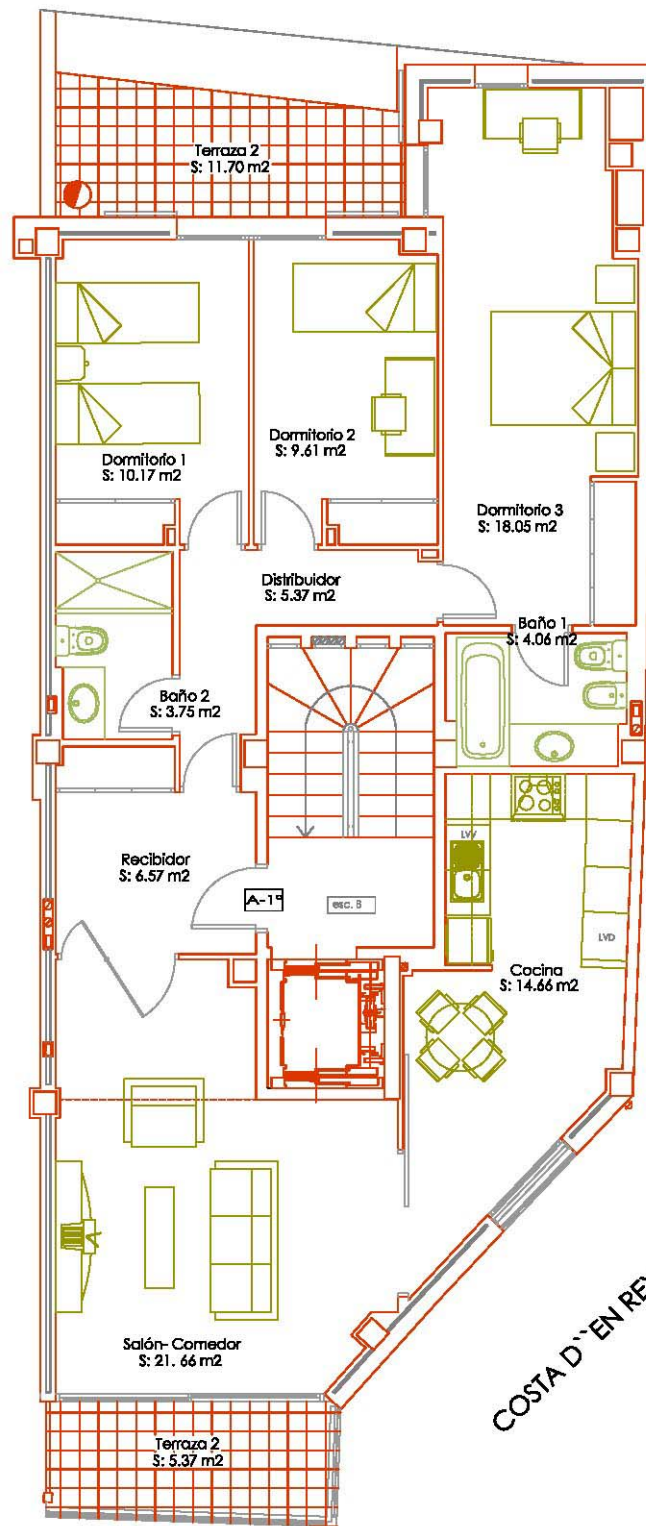

**Esc. B**

**1º**

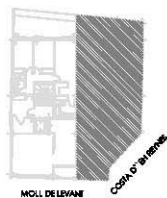

## PLANTA PRIMERA

Superficie Construida.	108.65 m <sup>2</sup>	Escala 1/100	Ficha Nº 5
Superficie Útil Terrazas.	17.07 m <sup>2</sup>		
P. Proporcional Comunes.	20.83 m <sup>2</sup>		