
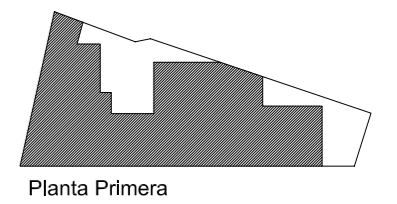


**PLANTA PRIMERA  
PUERTA 1ª**


**RESUMEN DE SUPERFICIES**

**Planta baja y primera**

Nº Denominación	S.util
1 Recibidor	1.54m <sup>2</sup>
2 Cocina	10.78m <sup>2</sup>
3 Baño	5.34m <sup>2</sup>
4 Distribuidor	0.81m <sup>2</sup>
5 Sala-Comedor	22.67m <sup>2</sup>
6 Dormitorio	12.44m <sup>2</sup>
7 Distribuidor	5.35m <sup>2</sup>
8 Dormitorio	12.07m <sup>2</sup>
9 Dormitorio	8.54m <sup>2</sup>
10 Dormitorio	11.84m <sup>2</sup>
11 Baño	3.00m <sup>2</sup>
12 Baño	2.08m <sup>2</sup>
<b>Total</b>	<b>96.46m<sup>2</sup></b>
Nº Denominación	S.const.
0 Vivienda	118.09m <sup>2</sup>
I Lavadero	1.80m <sup>2</sup>
<b>Total construido</b>	<b>119.89m<sup>2</sup></b>

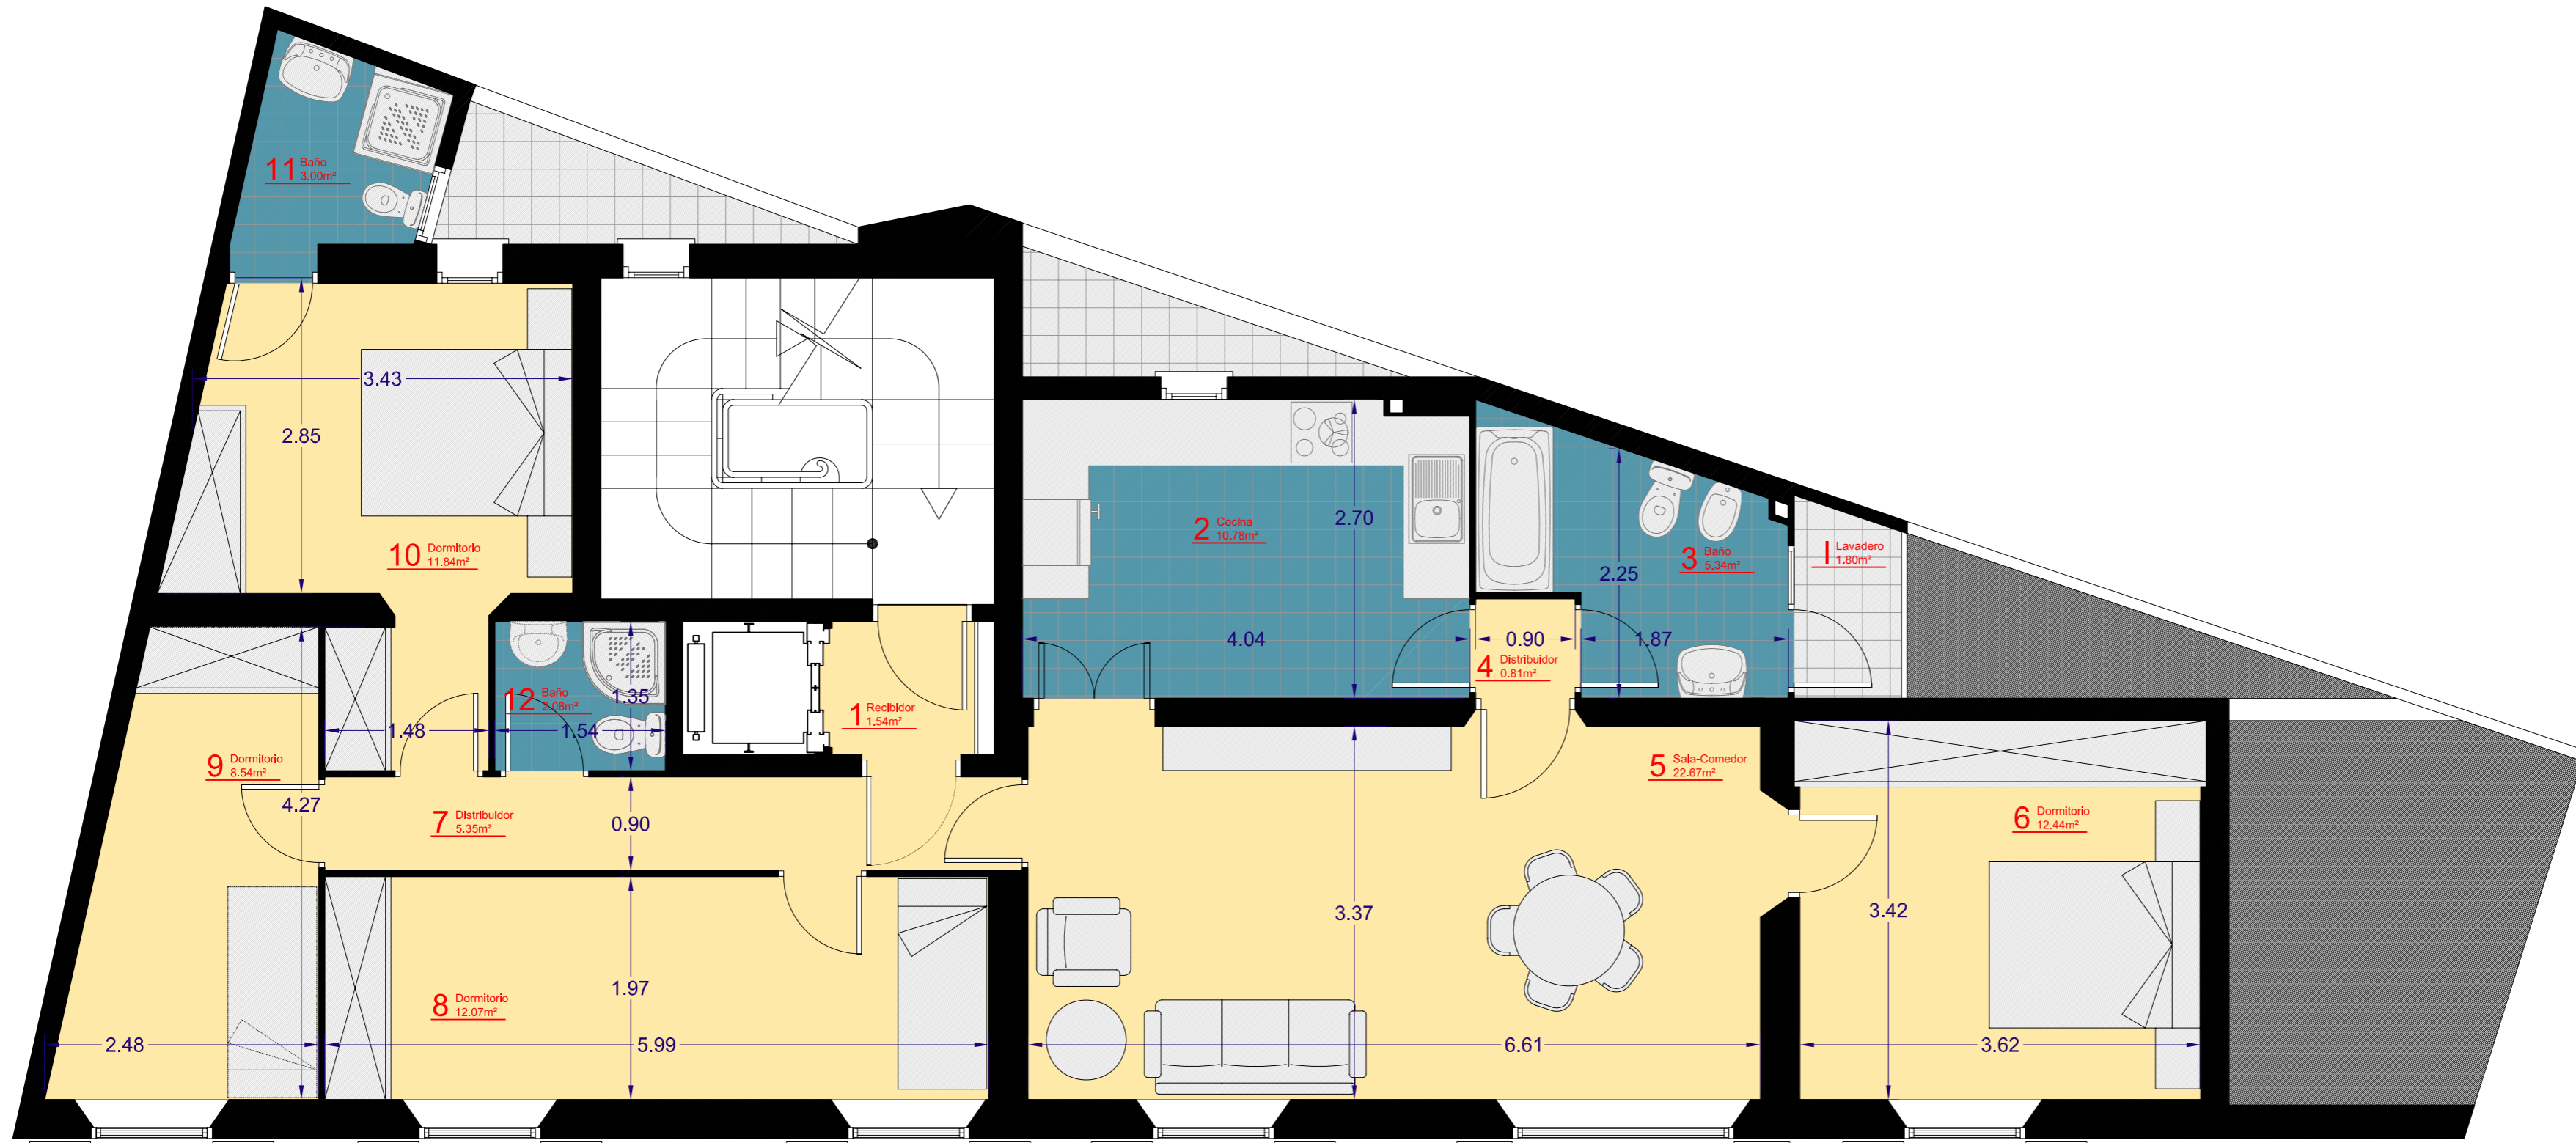

**EDIFICIO DE VIVIENDAS  
C/SAN FERNANDO**

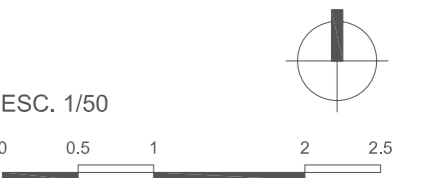

NOTA: Documentación confeccionada a efectos promocionales y sujeta a cambios.  
No constituye documento contractual. Superficies, medidas, configuración, linderos y demás son los previstos, sujetos a posibles modificaciones por exigencias técnicas, jurídicas o comerciales.