
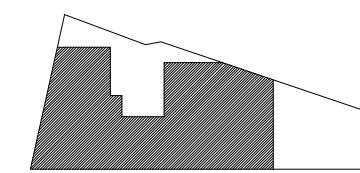


**PLANTA SEGUNDA
PUERTA 1ª**

RESUMEN DE SUPERFÍCIES

Planta segunda	
Nº Denominación	S.util
1 Sala	16.74m ²
2 Comedor	11.62m ²
3 Cocina	9.60m ²
4 Dormitorio	10.79m ²
5 Baño	7.41m ²
6 Distribuidor	1.32m ²
7 Baño	2.00m ²
8 Dormitorio	11.09m ²
9 Dormitorio	10.26m ²
Total	80.83m²
Nº Denominación	S.const.
0 Vivienda	97.73m ²
Total construido	97.73m²

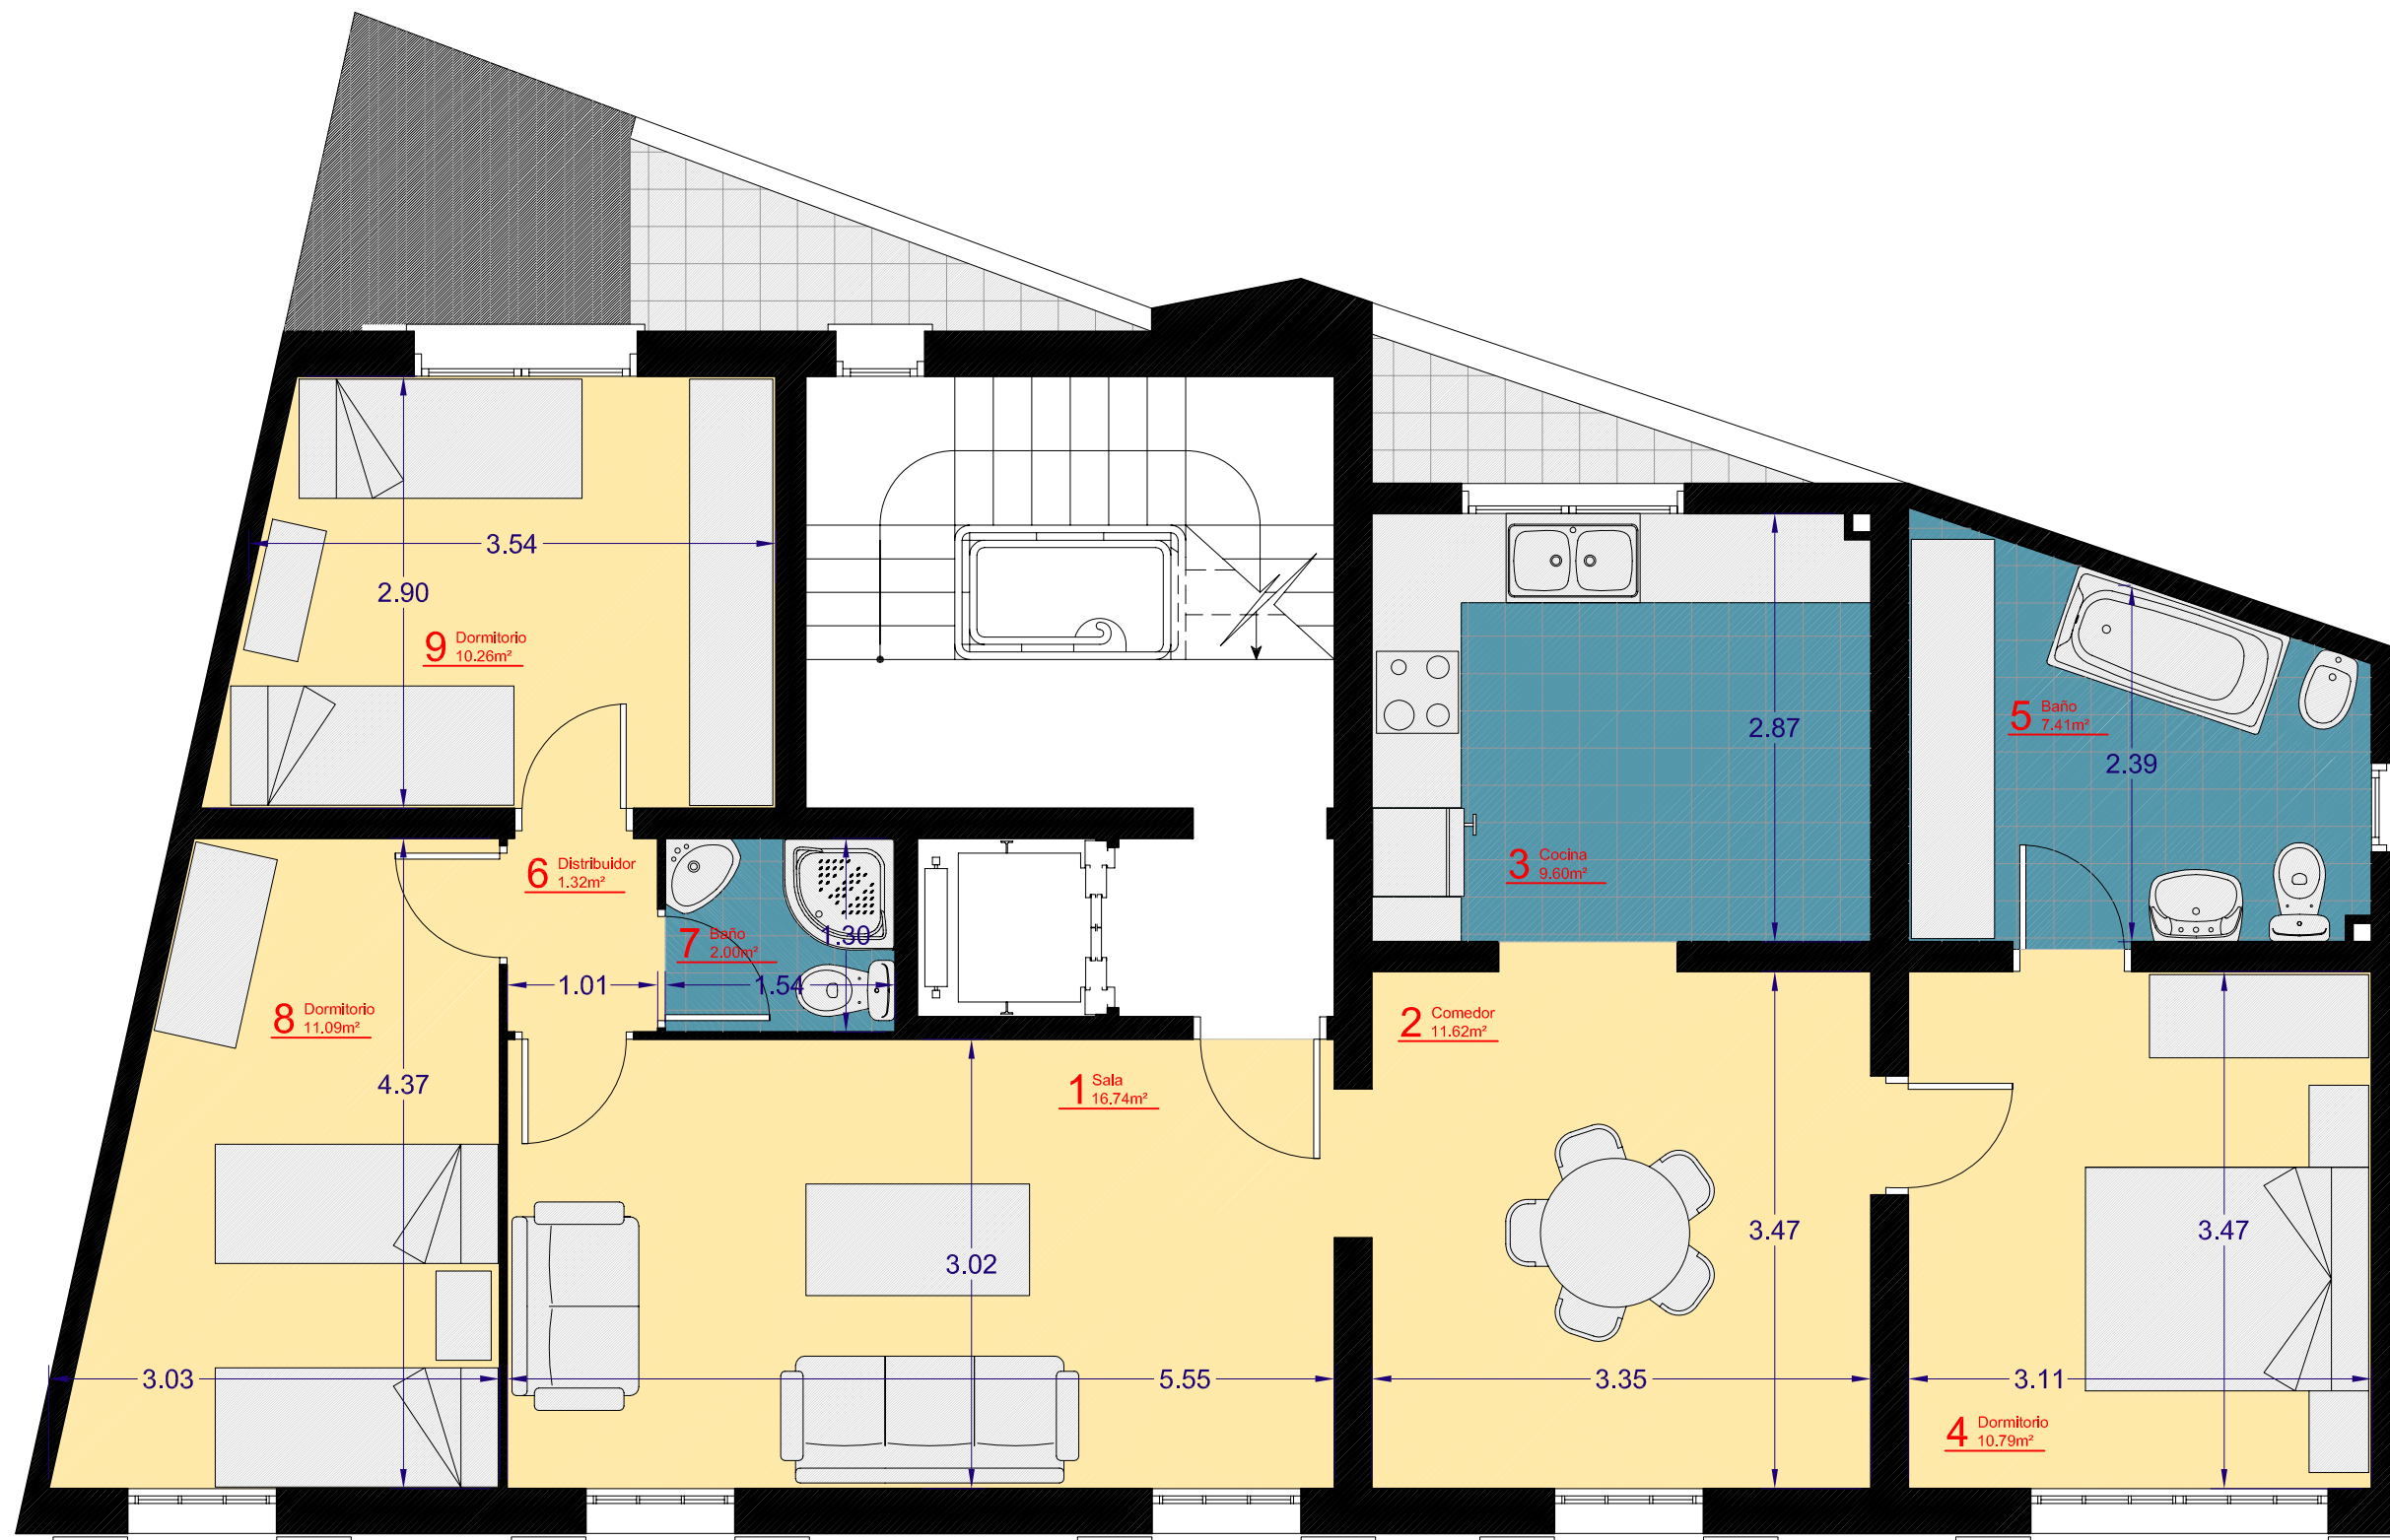

Planta Segunda

**EDIFICIO DE VIVIENDAS
C/SAN FERNANDO**

NOTA: Documentación confeccionada a efectos promocionales y sujeta a cambios.
No constituye documento contractual. Superficies, medidas, configuración, lindes y demás son los previstos, sujetos a posibles modificaciones por exigencias técnicas, jurídicas o comerciales.

ESC. 1/50

