
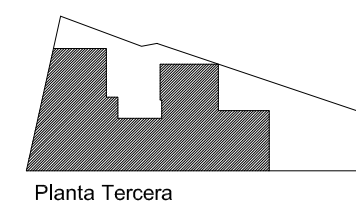



**PLANTA TERCERA
PUERTA 1ª**

RESUMEN DE SUPERFÍCIES

Planta segunda	
Nº Denominación	S.util
1 Sala-Comedor	25.86m ²
2 Cocina	9.77m ²
3 Dormitorio	9.72m ²
4 Baño	5.21m ²
5 Distribuidor	1.32m ²
6 Baño	2.00m ²
7 Dormitorio	11.09m ²
8 Dormitorio	10.26m ²
Total	75.23m²
Nº Denominación	S.const.
0 Vivienda	89.19m ²
1 Terraza	8.42m ²
Total construido	97.61m²

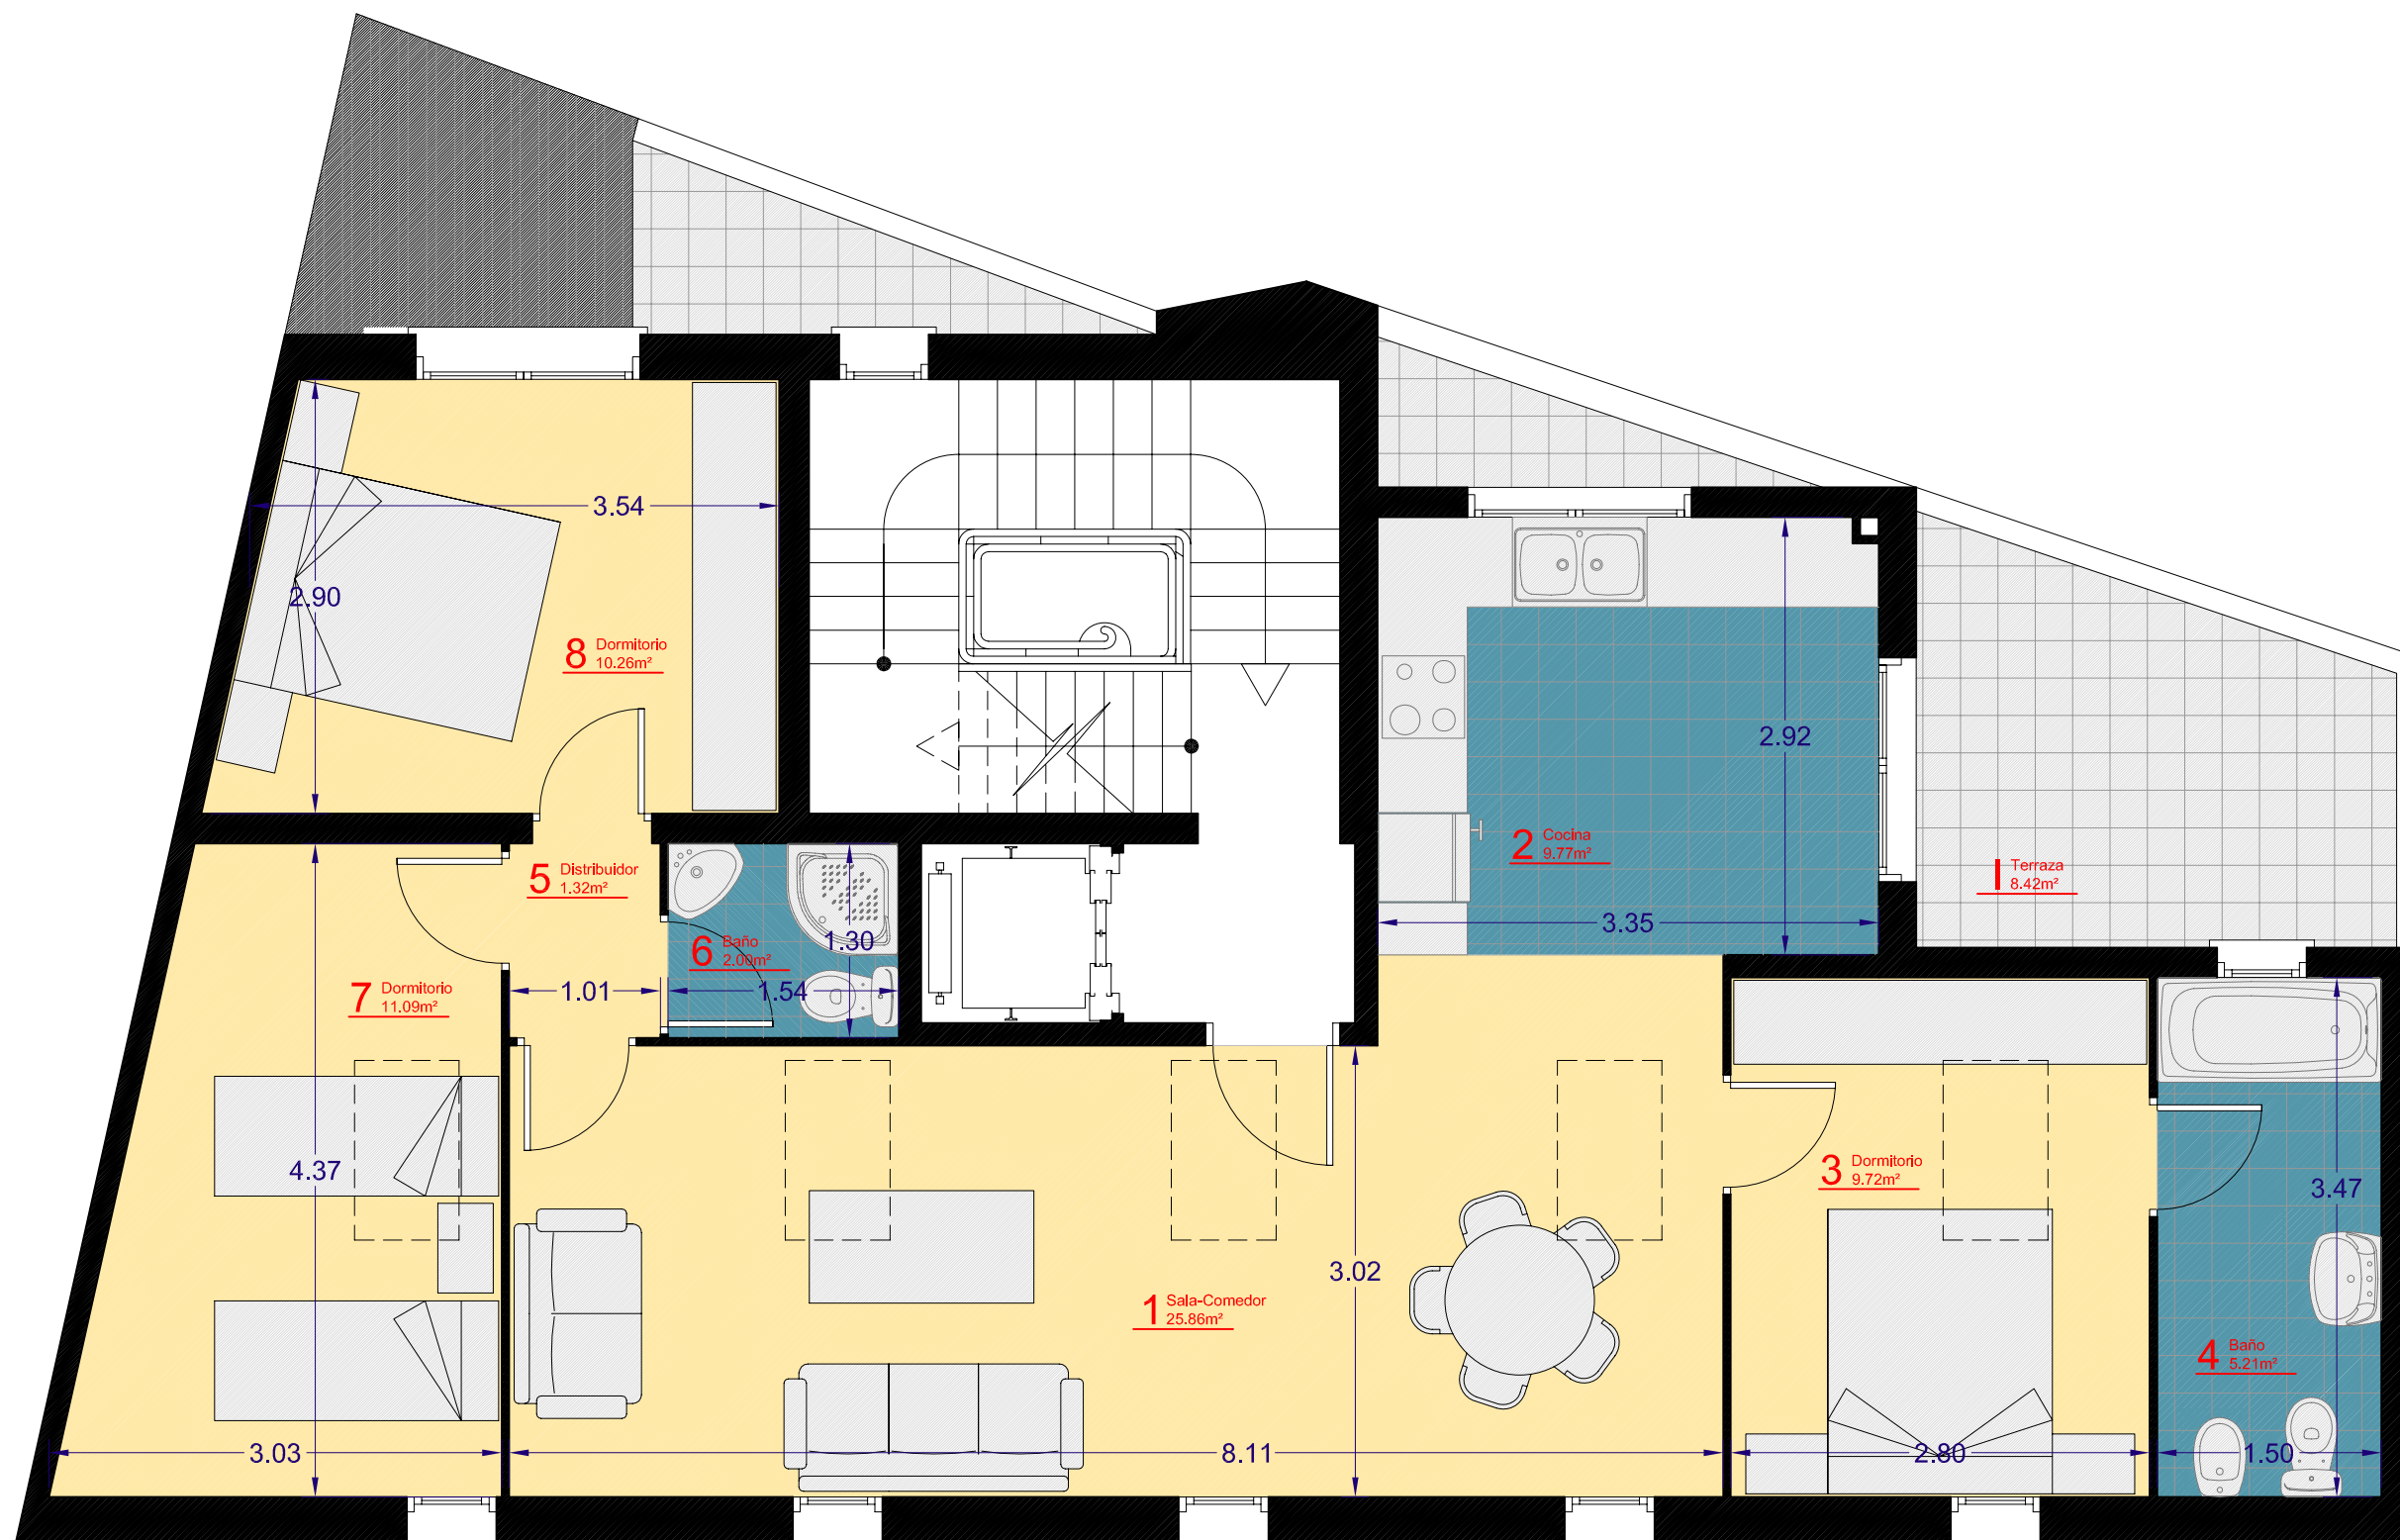

**EDIFICIO DE VIVIENDAS
C/SAN FERNANDO**

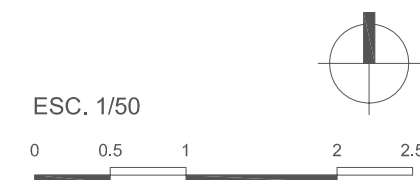

NOTA: Documentación confeccionada a efectos promocionales y sujeta a cambios.
No constituye documento contractual. Superficies, medidas, configuración, lindes y demás son los previstos, sujetos a posibles modificaciones por exigencias técnicas, jurídicas o comerciales.