



# EDIFICIO SIRENITA

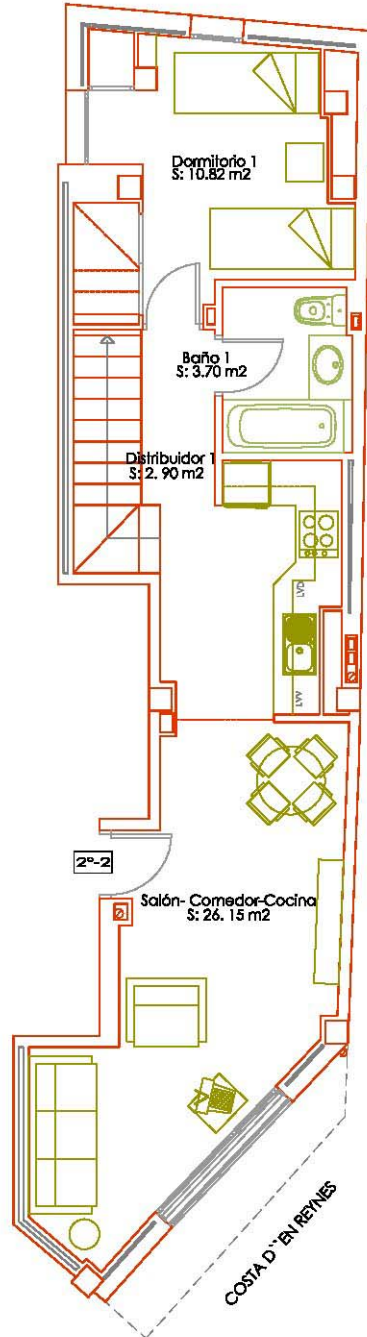


PLANTA SEGUNDA e. 1:100

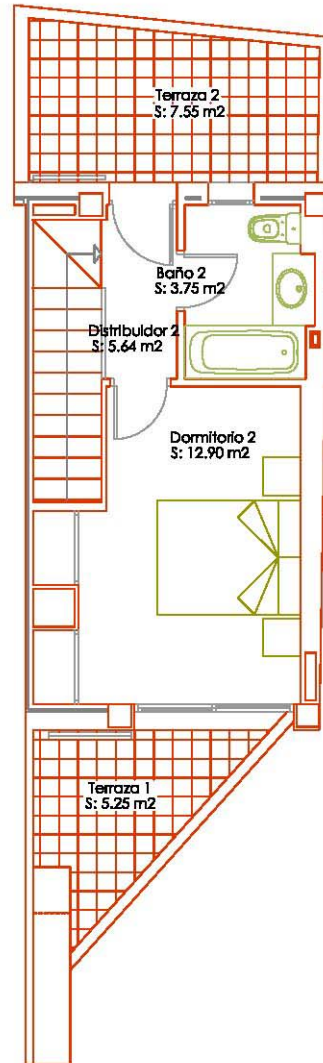

PLANTA ALTILLO e. 1:100

Esc. B

2º2º

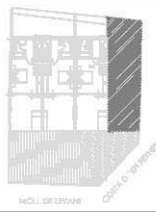

## PLANTA SEGUNDA Y PLANTA ALTILLO - DUPLEX

Superficie Construida P. Segunda.	55.49 m <sup>2</sup>	P. Proporcional Comunes.	16.39 m <sup>2</sup>
Superficie Construida P. Altillo.	28.37 m <sup>2</sup>		
Superficie Útil Terraza.	12.80 m <sup>2</sup>		

Escala 1/100  
Ficha Nº 9